

Committente:

**Elaborato Grafico:**

relativamente alla richiesta rilascio nuova concessione demaniale lacuale in zona extraportuale loc. Assenza - Brenzone sul Garda con pontile d'approdo.

STATO ATTUALE - di PROGETTO		Timbro e Firma
N. Allplan .fix	Dimensioni 50x60x9	
C:\dati\Nomi\Alpian\Progetti\Ver\0304	Scala: 1:100	
Settembre 2025	Tavola N.° 1/1	

STATO ATTUALE


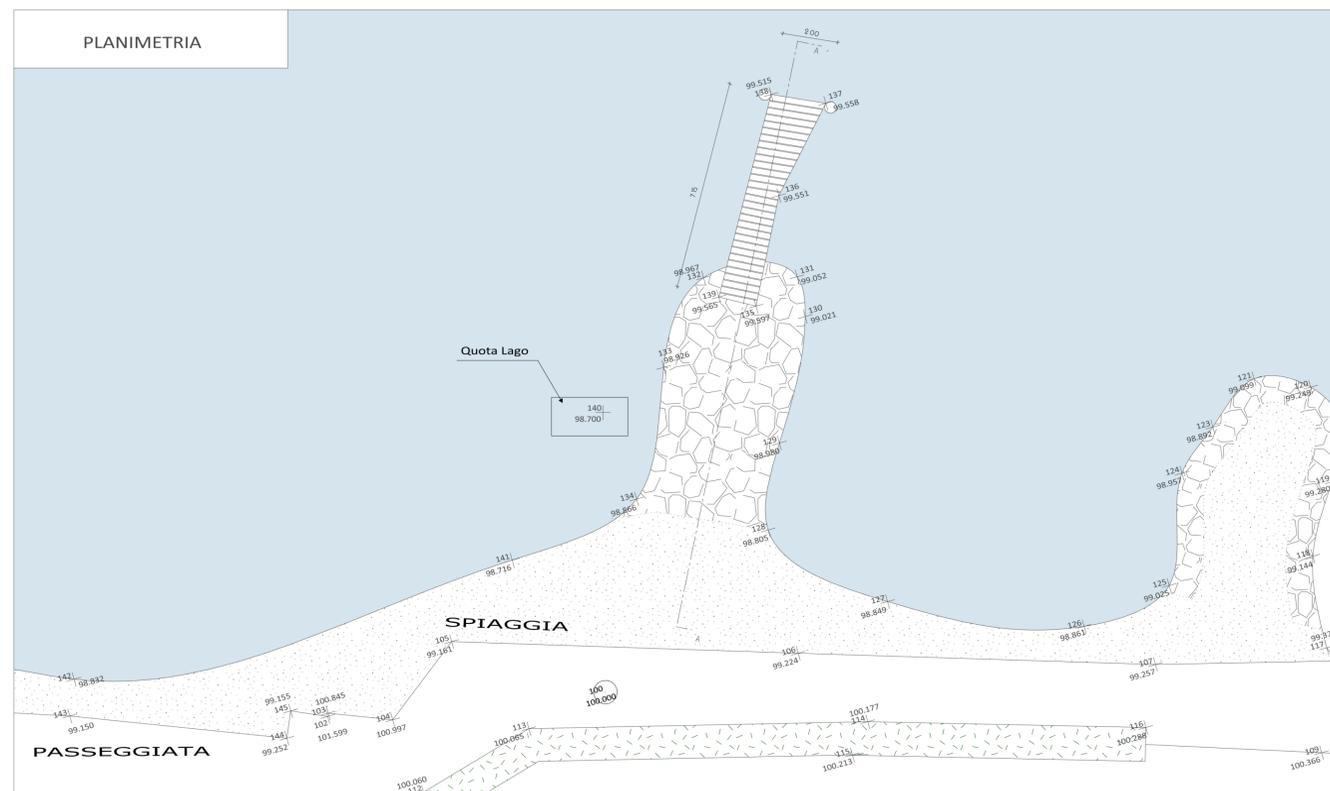


FOTO CON SOVRAPPOSIZIONE ESTRATTO MAPPA


CONI OTTICI DI RIPRESA FOTOGRAFICA



Estratto mappa Foglio 01 Comune di Brenzone

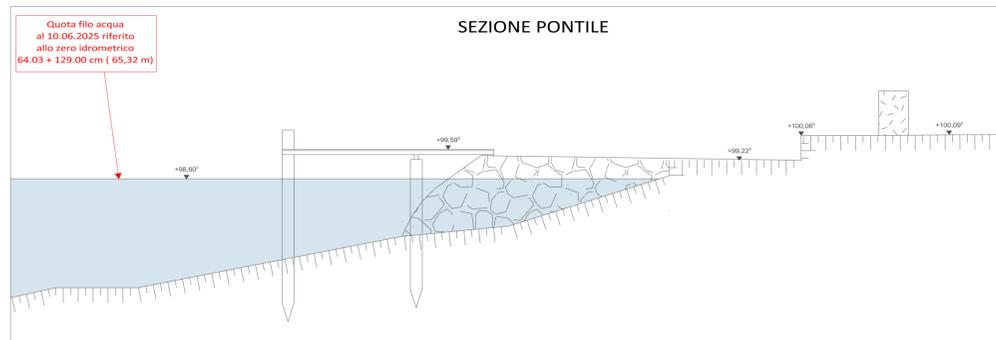


Estratto PRG Comune di Brenzone

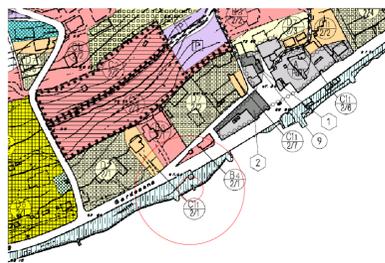


STATO di PROGETTO



PIANTA PONTILE sc.1:50

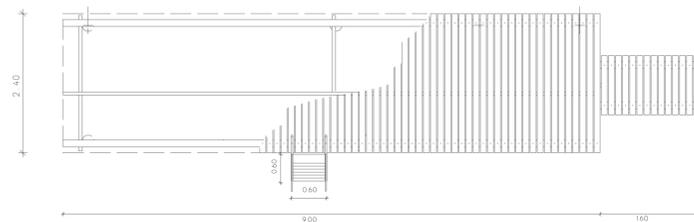

Calcolo analitico superficie

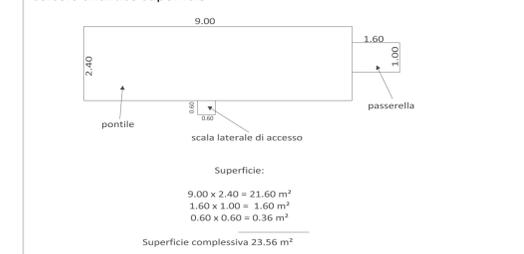

Lunghezza Pontile = 9,00 m      Larghezza Pontile = 2,40 m  
 Lunghezza Passerella = 1,60 m      Larghezza Pontile = 1,00 m  
 Lungh. Proiezione Scala = 0,60 m      Largh. Proiezione Scala = 0,60 m

